


Územní plán Bezděkov

Úplné znění po změně č. 3

HLAVNÍ VÝKRES

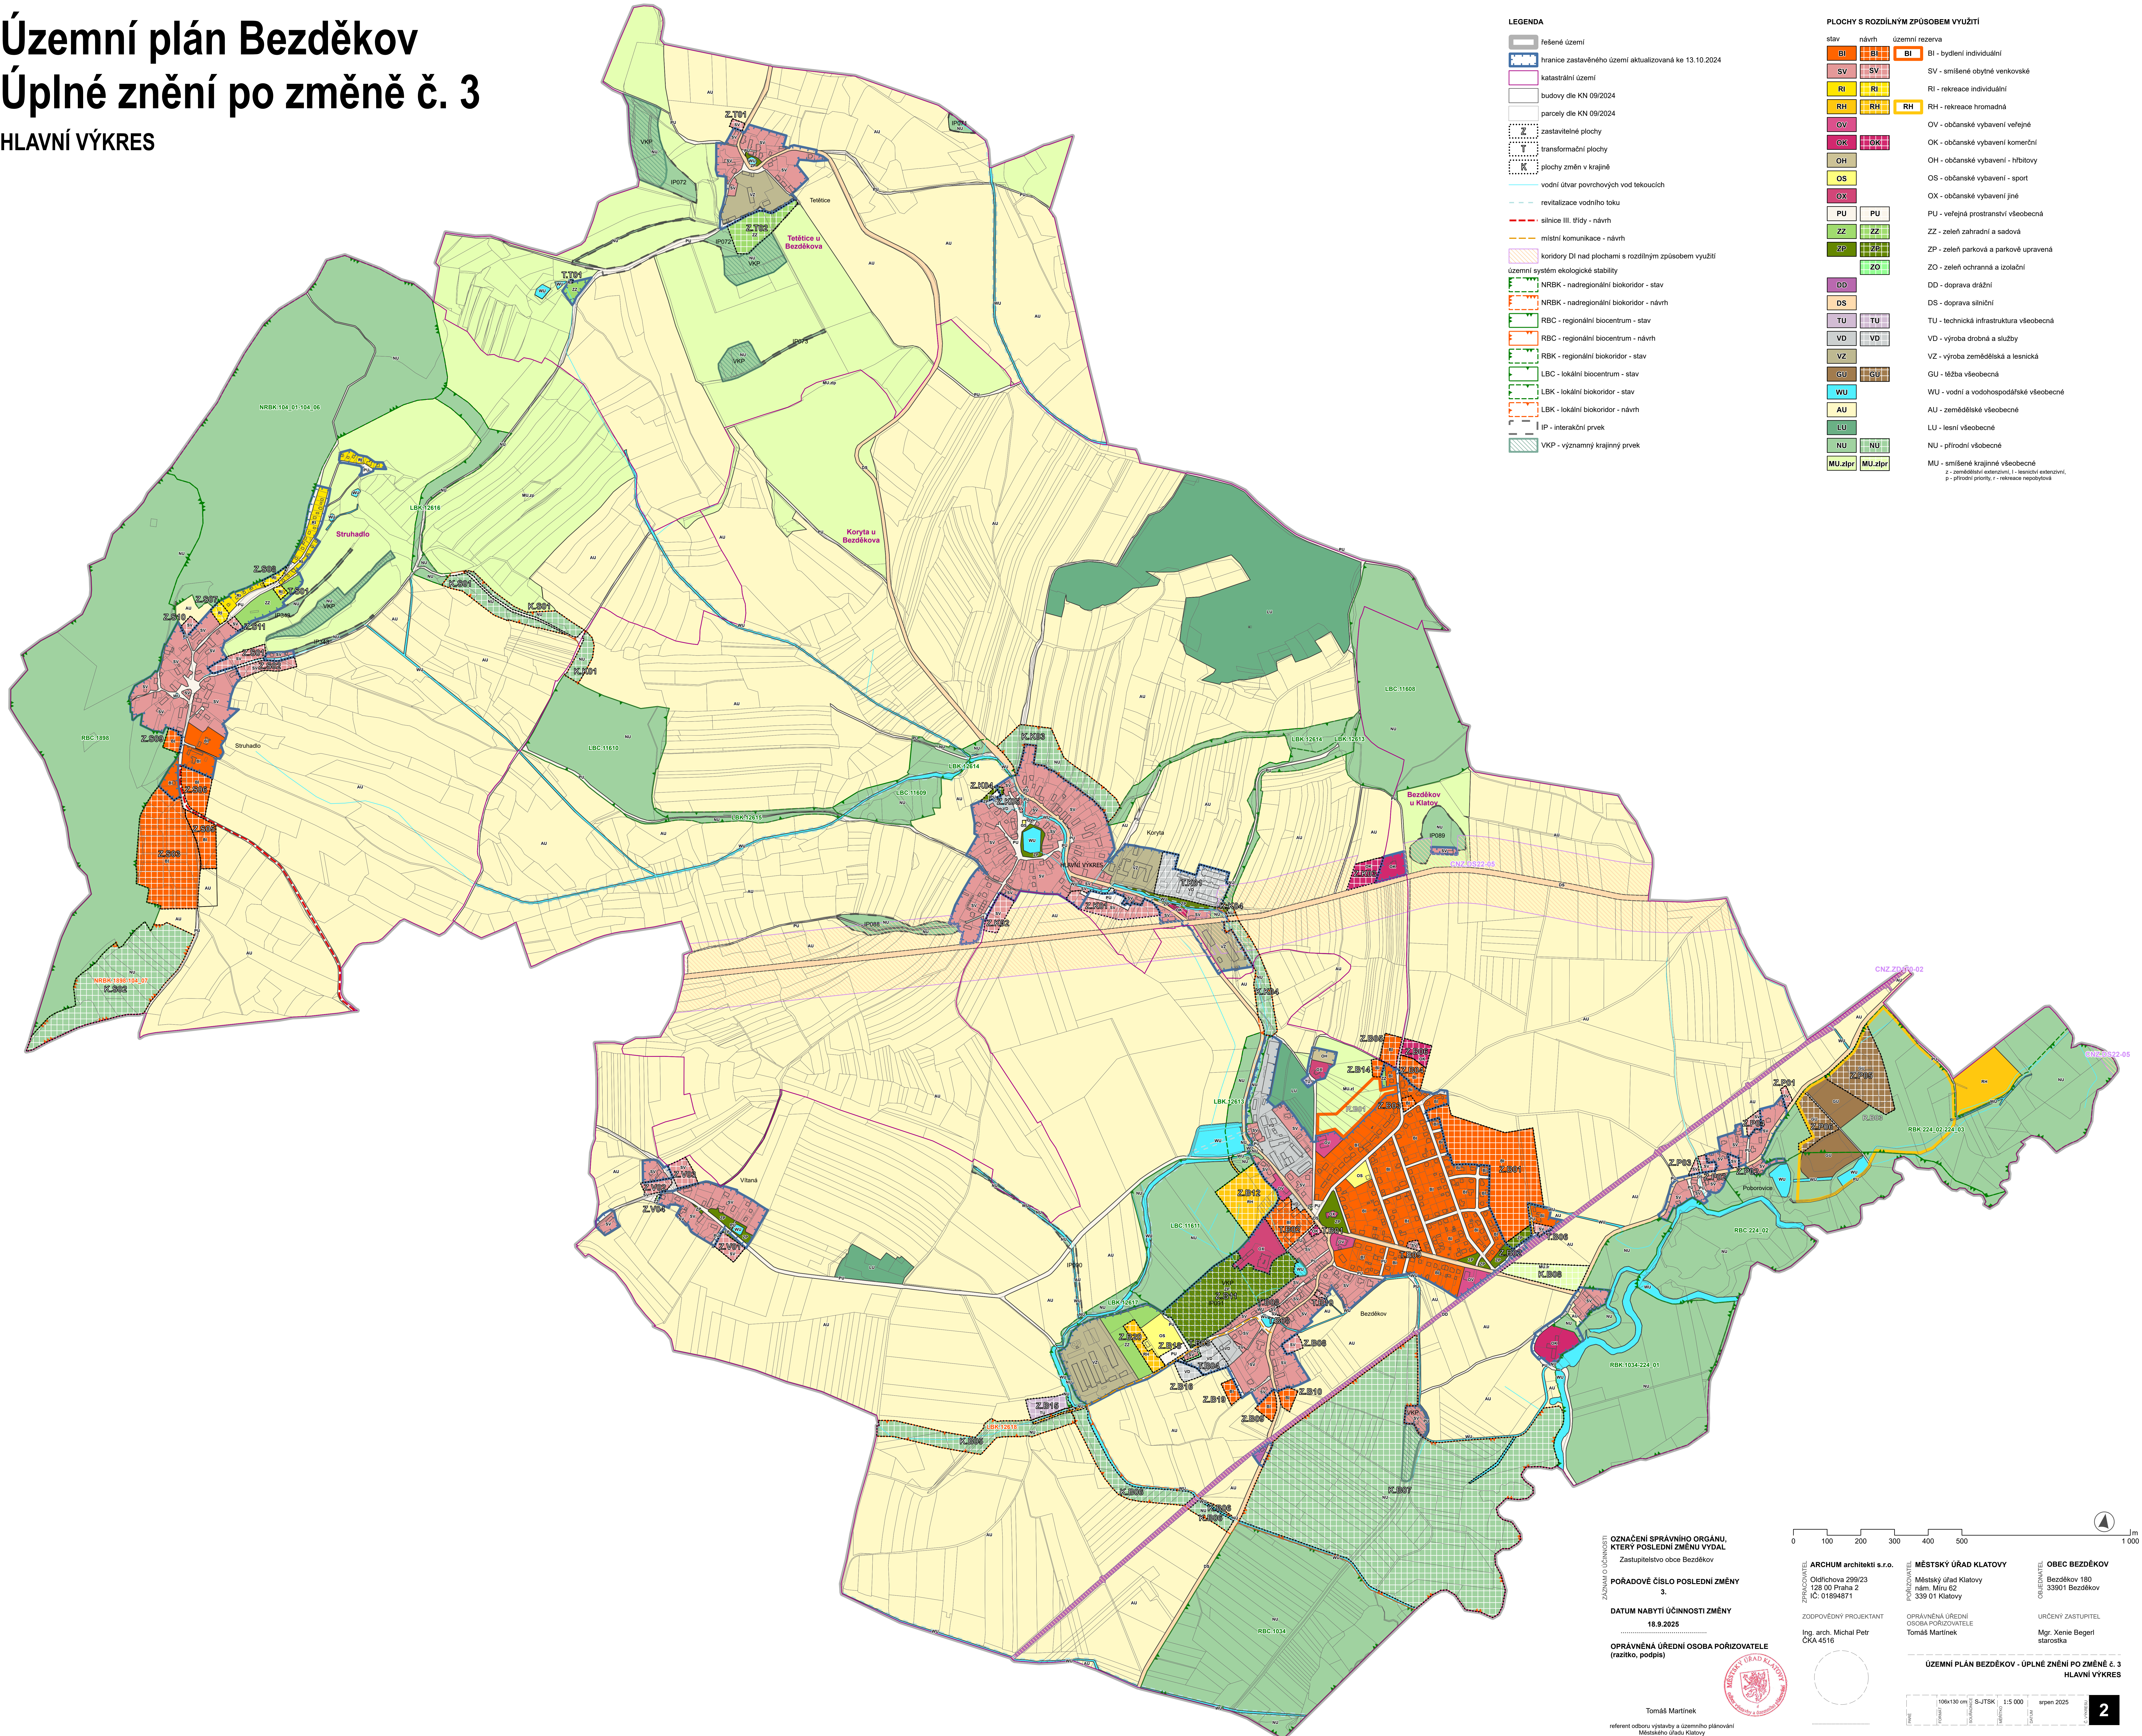

LEGENDA

- řešené území
- hranice zastavěného území aktualizovaná ke 13.10.2024
- katastrální území
- budovy dle KN 09/2024
- parcely dle KN 09/2024
- zastavitelné plochy
- transformační plochy
- plochy změn v krajině
- vodní útvar povrchových vod tekoucích
- revitalizace vodního toku
- silnice III. třídy - návrh
- místní komunikace - návrh
- koridory DI nad plochami s rozdílným způsobem využití
- územní systém ekologické stability
- NRBK - nadregionální biokoridor - stav
- NRBK - nadregionální biokoridor - návrh
- RBC - regionální biocentrum - stav
- RBC - regionální biocentrum - návrh
- RBK - regionální biokoridor - stav
- LBC - lokální biocentrum - stav
- LBK - lokální biokoridor - stav
- LBK - lokální biokoridor - návrh
- IP - interakční prvek
- VKP - významný krajinný prvek

PLOCHY S ROZDÍLNÝM ZPŮSOBEM VYUŽITÍ

- | stav | návrh | územní rezerva |
|--------|--------|----------------|
| BI | BI | BI |
| SV | SV | SV |
| RI | RI | RI |
| RH | RH | RH |
| OV | OV | OV |
| OK | OK | OK |
| OH | OH | OH |
| OS | OS | OS |
| OX | OX | OX |
| PU | PU | PU |
| ZZ | ZZ | ZZ |
| ZP | ZP | ZP |
| ZO | ZO | ZO |
| DD | DD | DD |
| DS | DS | DS |
| TU | TU | TU |
| VD | VD | VD |
| VZ | VZ | VZ |
| GU | GU | GU |
| WU | WU | WU |
| AU | AU | AU |
| LU | LU | LU |
| NU | NU | NU |
| MU.zlp | MU.zlp | MU.zlp |
- BI - bydlení individuální
SV - smíšené obytné venkovské
RI - rekreace individuální
RH - rekreace hromadná
OV - občanské vybavení veřejné
OK - občanské vybavení komerční
OH - občanské vybavení - hřbitovy
OS - občanské vybavení - sport
OX - občanské vybavení jiné
PU - veřejná prostranství všeobecná
ZZ - zeleň zahradní a sadová
ZP - zeleň parková a parkově upravená
ZO - zeleň ochranná a izolační
DD - doprava drážní
DS - doprava silniční
TU - technická infrastruktura všeobecná
VD - výroba drobná a služby
VZ - výroba zemědělská a lesnická
GU - těžba všeobecná
WU - vodní a vodohospodářské všeobecné
AU - zemědělské všeobecné
LU - lesní všeobecné
NU - přírodní všeobecné
MU - smíšené krajinné všeobecné
- z - zemědělský extenzivní, l - lesnický extenzivní, p - přírodní priority, r - rekreace nepodstatná

OZNAČENÍ SPRÁVNÍHO ORGÁNU,
KTERÝ POSLEDNÍ ZMĚNU VYDAL
Zastupitelstvo obce Bezděkov

POŘADOVÉ ČÍSLO POSLEDNÍ ZMĚNY
3.

DATUM NABYTÍ ÚČINNOSTI ZMĚNY
18.9.2025

OPRAVNĚNÁ ÚŘEDNÍ OSOBA POŘIZOVATELE
(razítko, podpis)

Tomáš Martinek

referent odboru výstavby a územního plánování
Městského úřadu Klatovy

0 100 200 300 400 500 1 000

ARCHUM architekti s.r.o.
Oldřichova 299/23
128 00 Praha 2
IČ: 01894871

ZODPOVĚDNÝ PROJEKTANT
Ing. arch. Michal Petr
ČKA 4516

OPRAVNĚNÁ ÚŘEDNÍ
OSOBA POŘIZOVATELE
Tomáš Martinek

URČENÝ ZASTUPITEL
Mgr. Xenie Begerl
starostka

ÚZEMNÍ PLÁN BEZDĚKOV - ÚPLNÉ ZNĚNÍ PO ZMĚNĚ č. 3
HLAVNÍ VÝKRES

106x130 cm S-JTSK 1:5 000 srpen 2025

2