


Územní plán Bezděkov

Úplné znění po změně č. 3

VÝKRES DOPRAVNÍ INFRASTRUKTURY

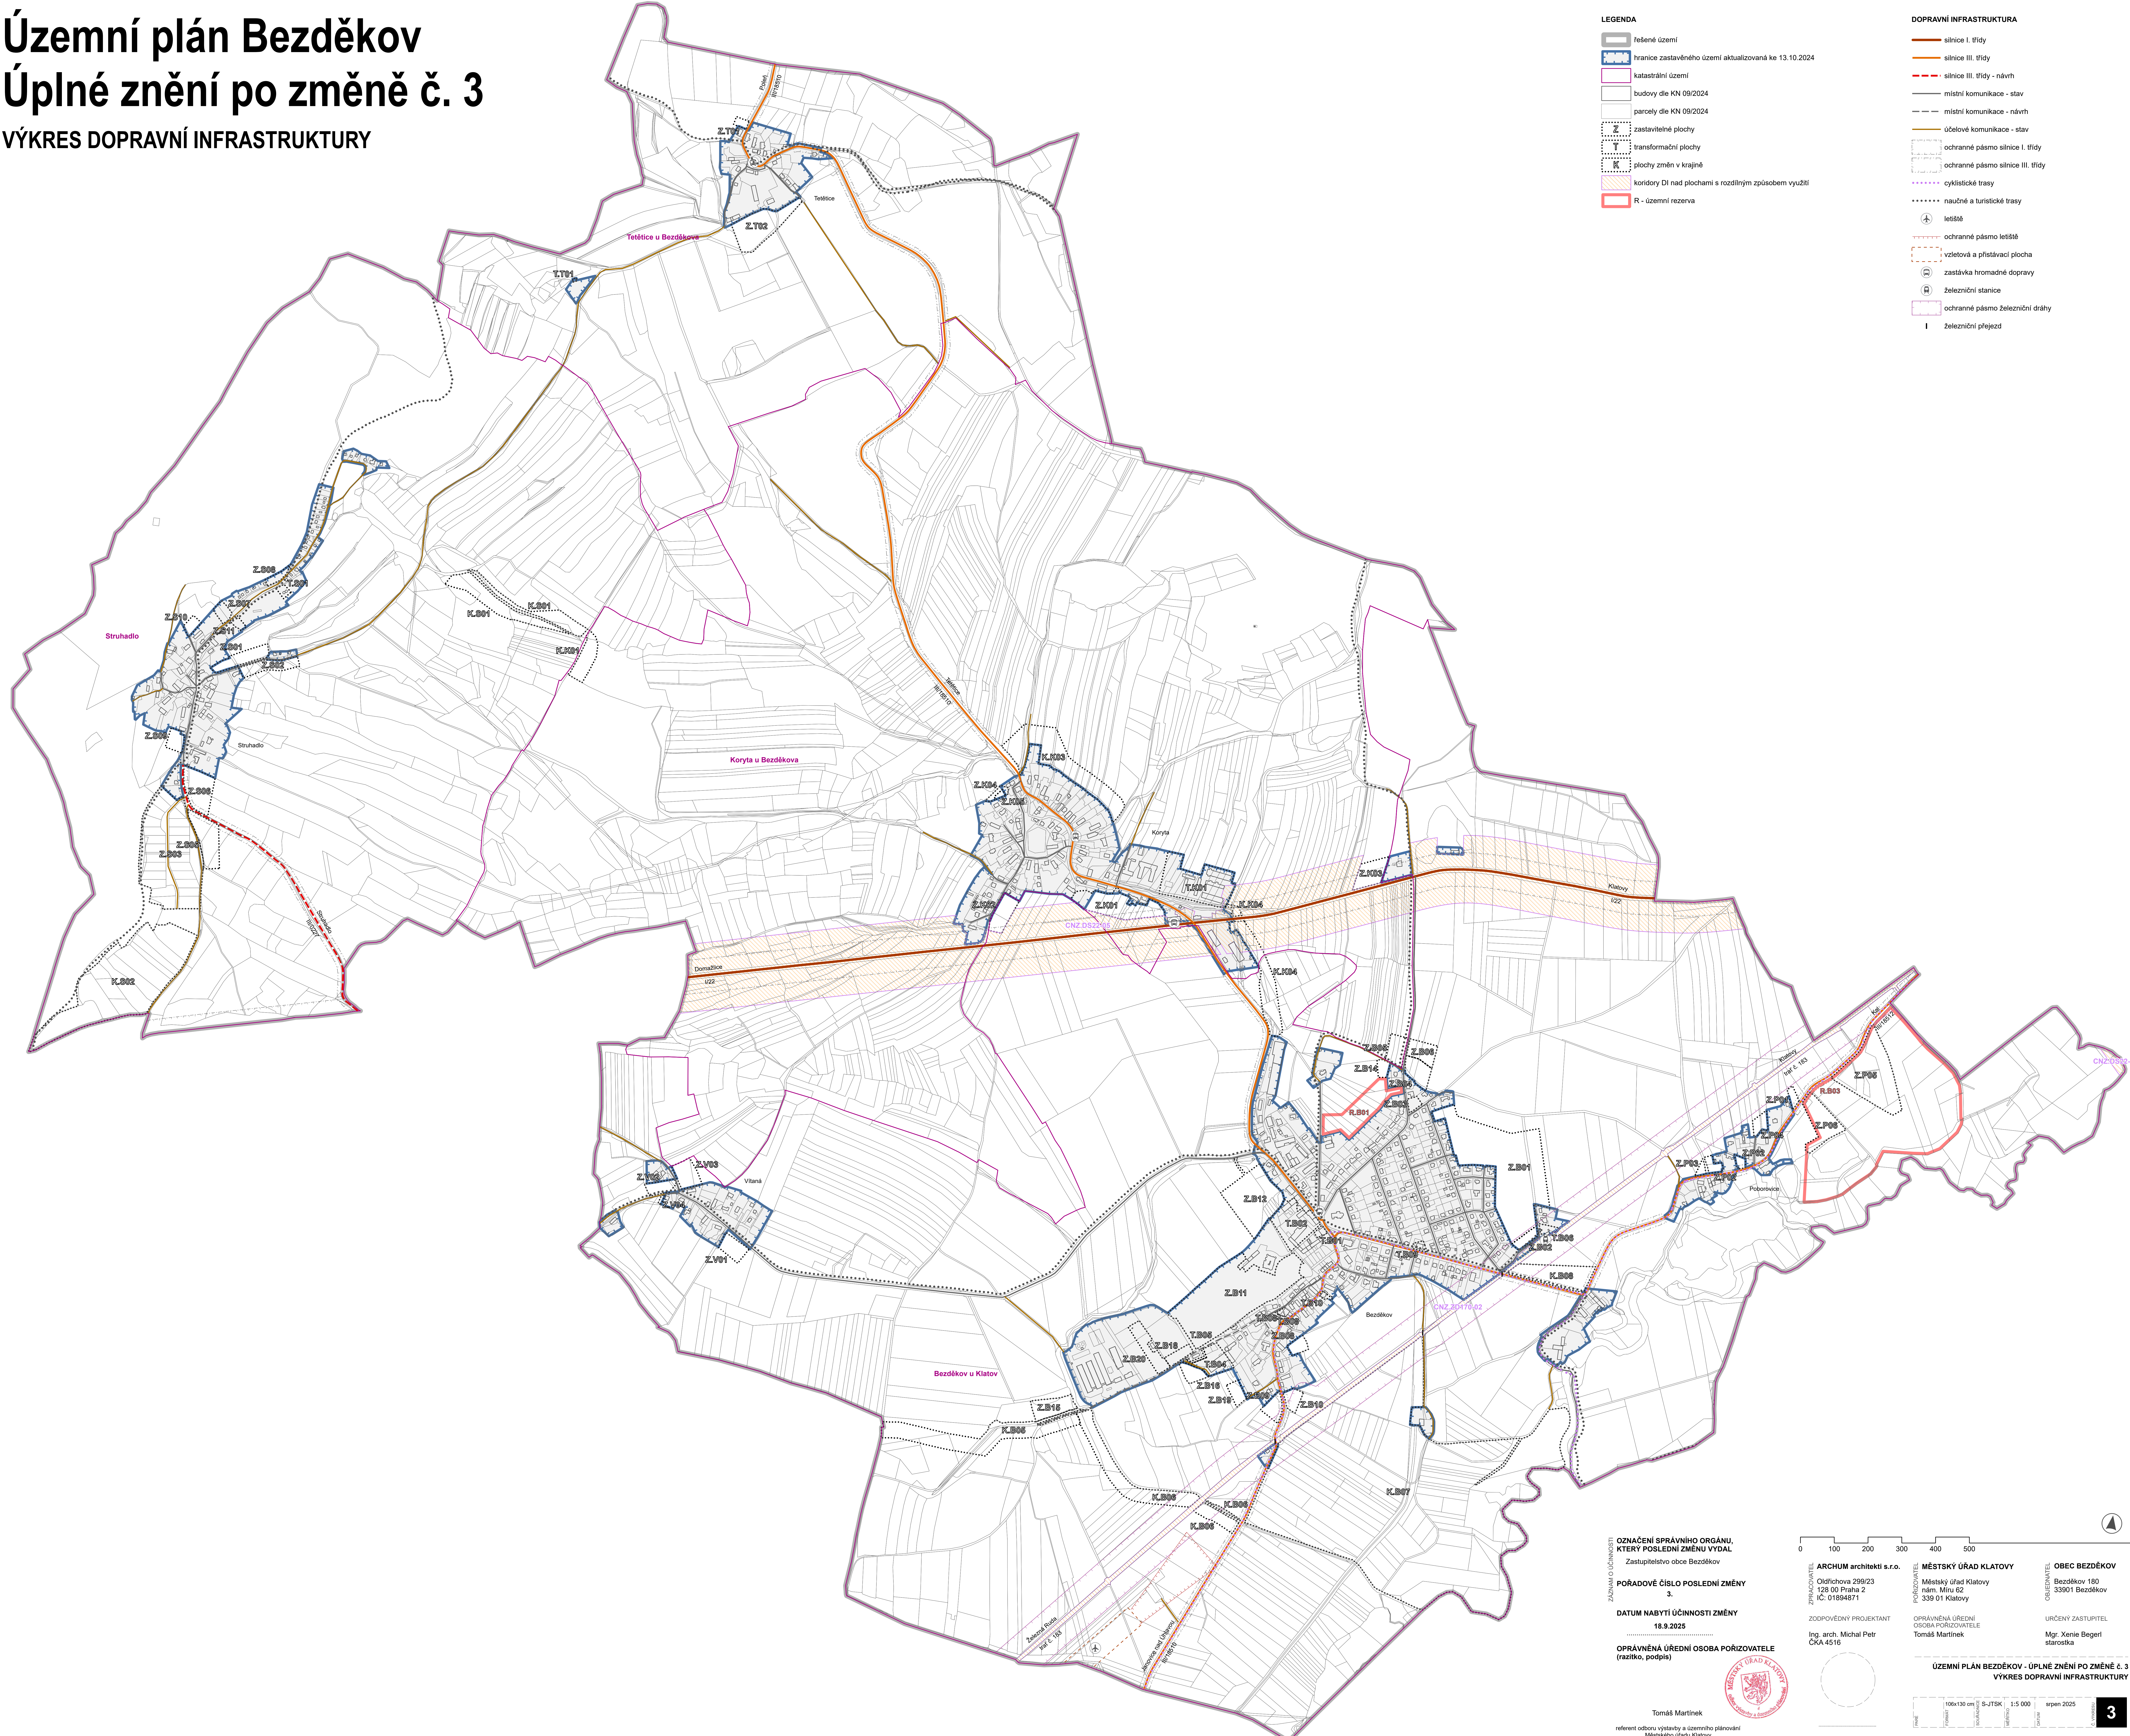

LEGENDA

- řešené území
- hranice zastavěného území aktualizovaná ke 13.10.2024
- katastrální území
- budovy dle KN 09/2024
- parcely dle KN 09/2024
- zastavitelné plochy
- transformační plochy
- plochy změn v krajině
- koridory DI nad plochami s rozdílným způsobem využití
- R - územní rezerva

DOPRAVNÍ INFRASTRUKTURA

- silnice I. třídy
- silnice III. třídy
- silnice III. třídy - návrh
- místní komunikace - stav
- místní komunikace - návrh
- účelové komunikace - stav
- účelové komunikace - návrh
- ochranné pásmo silnice I. třídy
- ochranné pásmo silnice III. třídy
- cyklistické trasy
- naučné a turistické trasy
- letišťe
- ochranné pásmo letišťe
- vzletová a přistávací plocha
- zastávka hromadné dopravy
- železniční stanice
- ochranné pásmo železniční dráhy
- železniční přejezd

OZNAČENÍ SPRÁVNÍHO ORGÁNU,
KTERÝ POSLEDNÍ ZMĚNU VYDAL
Zastupitelstvo obce Bezděkov

POŘADOVÉ ČÍSLO POSLEDNÍ ZMĚNY
3.

DATUM NABÝTÍ ÚČINNOSTI ZMĚNY
18.9.2025

OPRAVNĚNÁ ÚŘEDNÍ OSOBA POŘIZOVATELE
(razítko, podpis)

Tomáš Martinek

referent odboru výstavby a územního plánování
Městského úřadu Klatovy

ARCHUM architekti s.r.o.
Oldřichova 299/23
128 00 Praha 2
IČ: 01894871

ZODPOVĚDNÝ PROJEKTANT
Ing. arch. Michal Petr
ČKA 4516

MĚSTSKÝ ÚŘAD KLATOVY
Městský úřad Klatovy
nám. Míru 62
339 01 Klatovy

OPRAVNĚNÁ ÚŘEDNÍ
OSOBA POŘIZOVATELE
Tomaš Martinek

URČENÝ ZASTUPITEL
Mgr. Xenie Begerl
starostka

OBEC BEZDĚKOV
Bezděkov 180
33901 Bezděkov

ÚZEMNÍ PLÁN BEZDĚKOV - ÚPLNÉ ZNĚNÍ PO ZMĚNĚ Č. 3
VÝKRES DOPRAVNÍ INFRASTRUKTURY

106x130 cm S-JTSK 1:5 000 srpen 2025

3