


Územní plán Bezděkov

Úplné znění po změně č. 3

VÝKRES TECHNICKÉ INFRASTRUKTURY

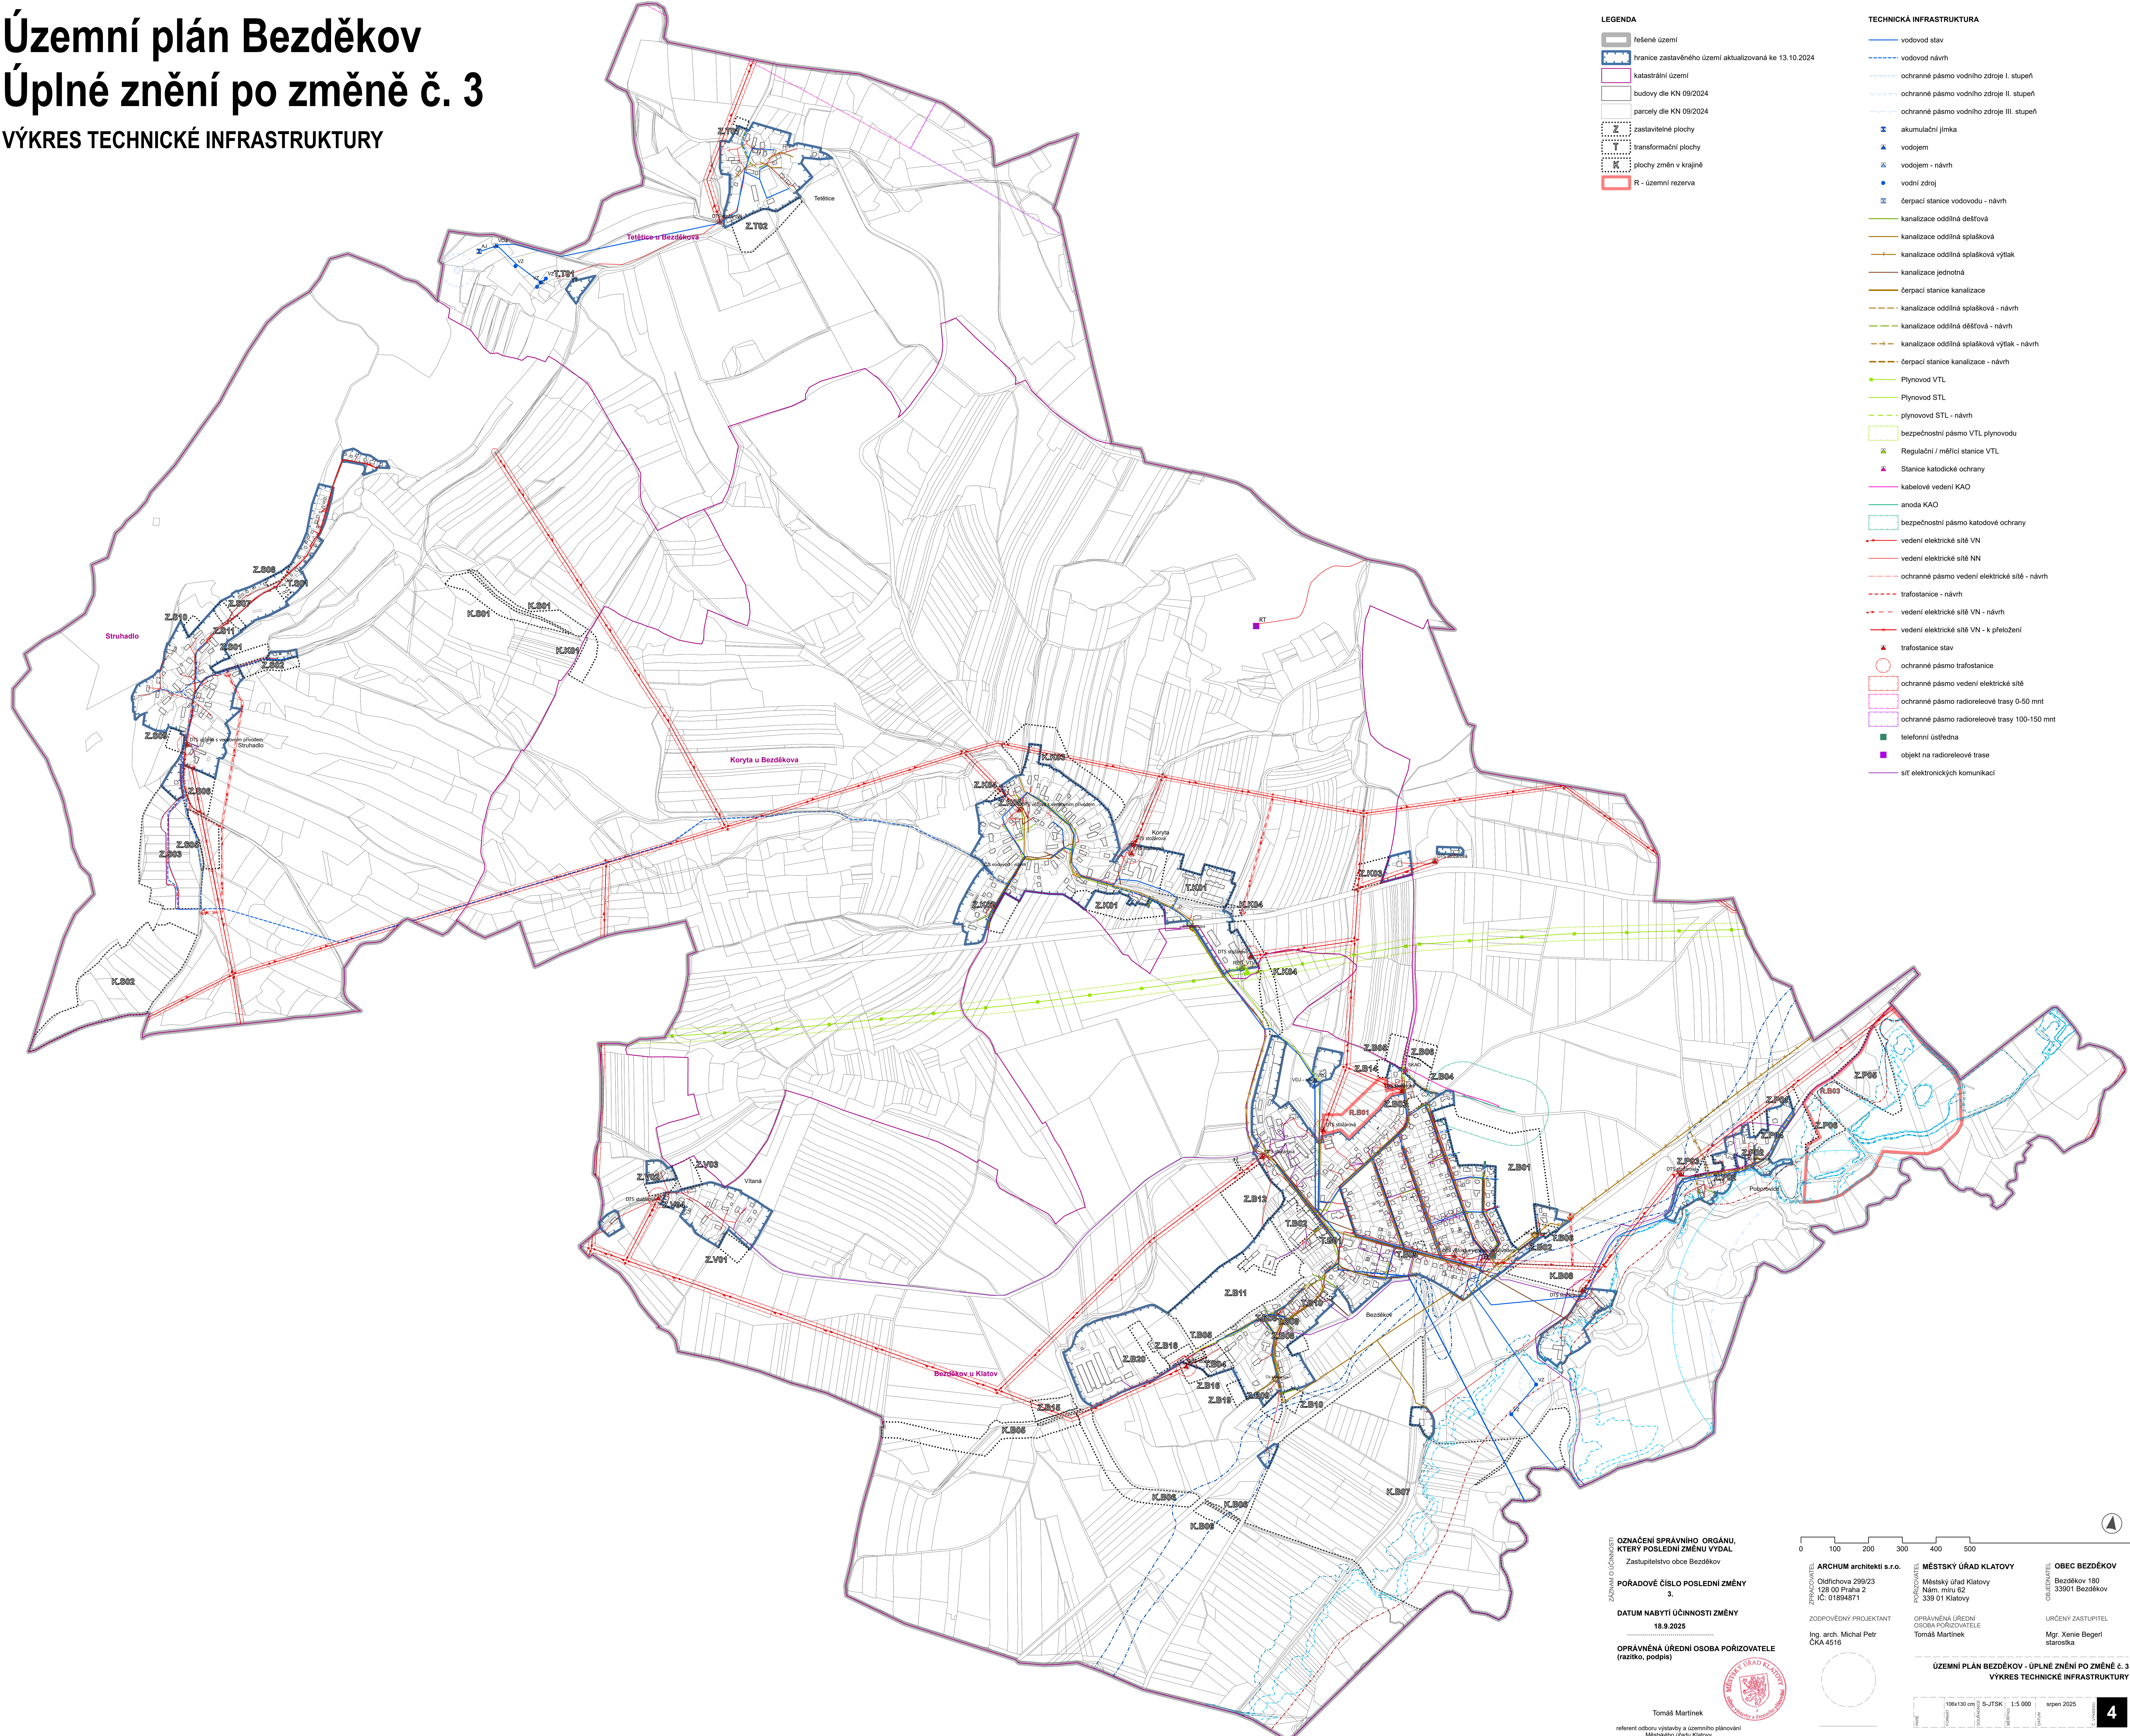

LEGENDA

- řešené území
- hranice zastavěného území aktualizovaná ke 13.10.2024
- katastrální území
- budovy dle KN 09/2024
- parcely dle KN 09/2024
- zastavitelné plochy
- transformační plochy
- plochy změn v krajině
- R - územní rezerva

TECHNICKÁ INFRASTRUKTURA

- vodovod stav
- vodovod návrh
- ochranné pásmo vodního zdroje I. stupeň
- ochranné pásmo vodního zdroje II. stupeň
- ochranné pásmo vodního zdroje III. stupeň
- akumulační jímka
- vodojem
- vodojem - návrh
- vodní zdroj
- čerpací stanice vodovodu - návrh
- kanalizace oddílná dešťová
- kanalizace oddílná splašková
- kanalizace oddílná splašková výtlak
- kanalizace jednotná
- čerpací stanice kanalizace
- kanalizace oddílná splašková - návrh
- kanalizace oddílná dešťová - návrh
- kanalizace oddílná splašková výtlak - návrh
- čerpací stanice kanalizace - návrh
- Plynovod VTL
- plynovod STL - návrh
- bezpečnostní pásmo VTL plynovodu
- Regulační / měřicí stanice VTL
- Stanice katodické ochrany
- kabelové vedení KAO
- anoda KAO
- bezpečnostní pásmo katodové ochrany
- vedení elektrické sítě VN
- vedení elektrické sítě NN
- ochranné pásmo vedení elektrické sítě - návrh
- trafostanice - návrh
- vedení elektrické sítě VN - návrh
- vedení elektrické sítě VN - k přeložení
- trafostanice stav
- ochranné pásmo trafostanice
- ochranné pásmo vedení elektrické sítě
- ochranné pásmo radiorelové trasy 0-50 mnt
- ochranné pásmo radiorelové trasy 100-150 mnt
- telefonní úseřna
- objekt na radiorelové trase
- síť elektronických komunikací

OZNAČENÍ SPRÁVNÍHO ORGÁNU,
KTERÝ POSLEDNÍ ZMĚNU VYDAL
Zastupitelstvo obce Bezděkov

POŘADOVÉ ČÍSLO POSLEDNÍ ZMĚNY
3.

DATUM NABÝTÍ ÚČINNOSTI ZMĚNY
18.9.2025

OPRAVNĚNÁ ÚŘEDNÍ OSOBA POŘIZOVATELE
(razítko, podpis)

Ing. arch. Michal Petr
ČKA 4516

ARCHUM architekti s.r.o.
Oldřichova 299/23
128 00 Praha 2
IČ: 01894871

ZODPOVĚDNÝ PROJEKTANT
Ing. arch. Michal Petr
ČKA 4516

OPRAVNĚNÁ ÚŘEDNÍ
OSOBA POŘIZOVATELE
Tomaš Martinek

URČENÝ ZASTUPITEL
Mgr. Xenie Begerl
starostka

OBEC BEZDĚKOV
Bezděkov 180
33901 Bezděkov

ÚZEMNÍ PLÁN BEZDĚKOV - ÚPLNÉ ZNĚNÍ PO ZMĚNĚ Č. 3
VÝKRES TECHNICKÉ INFRASTRUKTURY

106x130 cm 6-JTSK 1:5 000 srpen 2025

4