# Územní plán Bezděkov
# Úplné znění po změně č. 3

## KOORDINAČNÍ VÝKRES

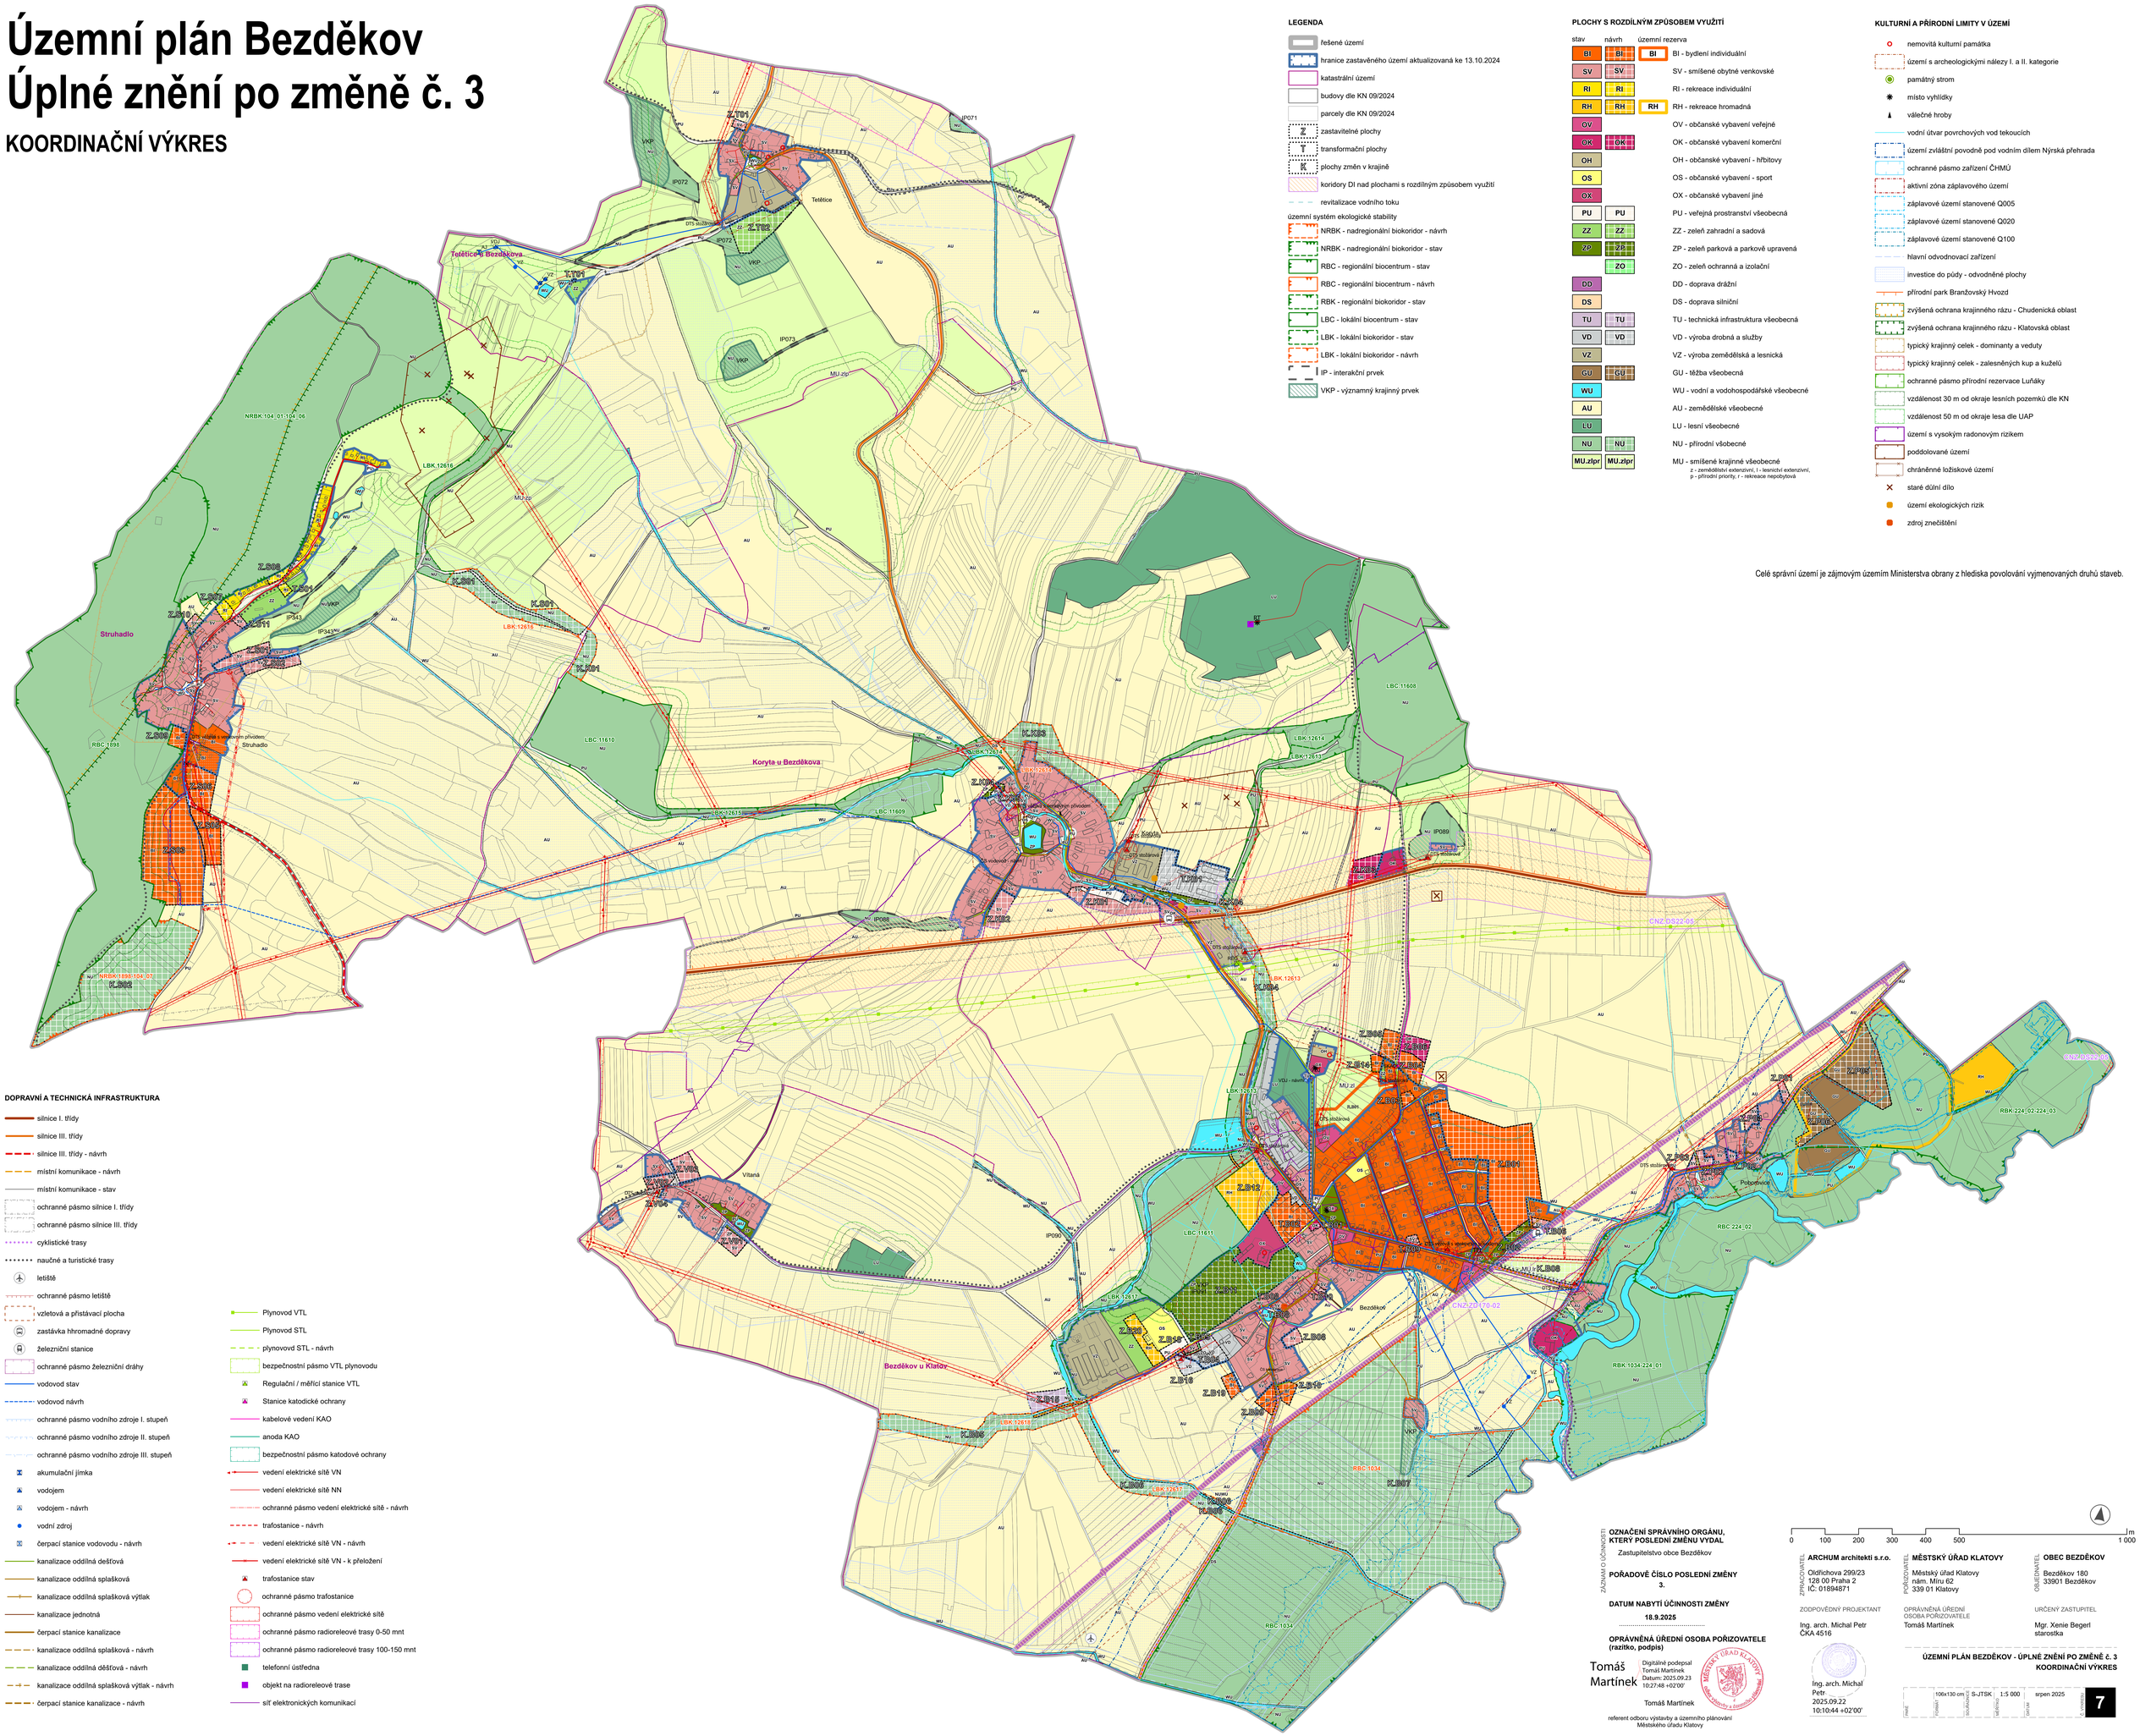


**LEGENDA**

- řešené území
- hranice zastavěného území aktualizovaná ke 13.10.2024
- katastrální území
- budovy dle KN 09/2024
- parcely dle KN 09/2024
- Z zastavitelné plochy
- T transformační plochy
- K plochy změn v krajině
- koridory DI nad plochami s rozdílným způsobem využití
- revitalizace vodního toku

územní systém ekologické stability

- NRBK - nadregionální biokoridor - návrh
- NRBK - nadregionální biokoridor - stav
- RBC - regionální biocentrum - stav
- RBC - regionální biocentrum - návrh
- RBK - regionální biokoridor - stav
- LBC - lokální biocentrum - stav
- LBK - lokální biokoridor - stav
- LBK - lokální biokoridor - návrh
- IP - interakční prvek
- VKP - významný krajinný prvek

**PLOCHY S ROZDÍLNÝM ZPŮSOBEM VYUŽITÍ**

| stav | návrh | územní rezerva | |
|---|---|---|---|
| BI | BI | BI | BI - bydlení individuální |
| SV | SV | | SV - smíšené obytné venkovské |
| RI | RI | | RI - rekreace individuální |
| RH | RH | RH | RH - rekreace hromadná |
| OV | | | OV - občanské vybavení veřejné |
| OK | OK | | OK - občanské vybavení komerční |
| OH | | | OH - občanské vybavení - hřbitovy |
| OS | | | OS - občanské vybavení - sport |
| OX | | | OX - občanské vybavení jiné |
| PU | PU | | PU - veřejná prostranství všeobecná |
| ZZ | ZZ | | ZZ - zeleň zahradní a sadová |
| ZP | ZP | | ZP - zeleň parková a parkově upravená |
| | ZO | | ZO - zeleň ochranná a izolační |
| DD | | | DD - doprava drážní |
| DS | | | DS - doprava silniční |
| TU | TU | | TU - technická infrastruktura všeobecná |
| VD | VD | | VD - výroba drobná a služby |
| VZ | | | VZ - výroba zemědělská a lesnická |
| GU | GU | | GU - těžba všeobecná |
| WU | | | WU - vodní a vodohospodářské všeobecné |
| AU | | | AU - zemědělské všeobecné |
| LU | | | LU - lesní všeobecné |
| NU | NU | | NU - přírodní všobecné |
| MU.zlpr | MU.zlpr | | MU - smíšené krajinné všeobecné<br>z - zemědělství extenzivní, l - lesnictví extenzivní, p - přírodní priority, r - rekreace nepobytová |

**KULTURNÍ A PŘÍRODNÍ LIMITY V ÚZEMÍ**

- nemovitá kulturní památka
- území s archeologickými nálezy I. a II. kategorie
- památný strom
- místo vyhlídky
- válečné hroby
- vodní útvar povrchových vod tekoucích
- území zvláštní povodně pod vodním dílem Nýrská přehrada
- ochranné pásmo zařízení ČHMÚ
- aktivní zóna záplavového území
- záplavové území stanovené Q005
- záplavové území stanovené Q020
- záplavové území stanovené Q100
- hlavní odvodňovací zařízení
- investice do půdy - odvodněné plochy
- přírodní park Branžovský Hvozd
- zvýšená ochrana krajinného rázu - Chudenická oblast
- zvýšená ochrana krajinného rázu - Klatovská oblast
- typický krajinný celek - dominanty a veduty
- typický krajinný celek - zalesněných kup a kuželů
- ochranné pásmo přírodní rezervace Luňáky
- vzdálenost 30 m od okraje lesních pozemků dle KN
- vzdálenost 50 m od okraje lesa dle UAP
- území s vysokým radonovým rizikem
- poddolované území
- chráněnné ložiskové území
- staré důlní dílo
- území ekologických rizik
- zdroj znečištění

Celé správní území je zájmovým územím Ministerstva obrany z hlediska povolování vyjmenovaných druhů staveb.

**DOPRAVNÍ A TECHNICKÁ INFRASTRUKTURA**

- silnice I. třídy
- silnice III. třídy
- silnice III. třídy - návrh
- místní komunikace - návrh
- místní komunikace - stav
- ochranné pásmo silnice I. třídy
- ochranné pásmo silnice III. třídy
- cyklistické trasy
- naučné a turistické trasy
- letiště
- ochranné pásmo letiště
- vzletová a přistávací plocha
- zastávka hhromadné dopravy
- železniční stanice
- ochranné pásmo železniční dráhy
- vodovod stav
- vodovod návrh
- ochranné pásmo vodního zdroje I. stupeň
- ochranné pásmo vodního zdroje II. stupeň
- ochranné pásmo vodního zdroje III. stupeň
- akumulační jímka
- vodojem
- vodojem - návrh
- vodní zdroj
- čerpací stanice vodovodu - návrh
- kanalizace oddílná dešťová
- kanalizace oddílná splašková
- kanalizace oddílná splašková výtlak
- kanalizace jednotná
- čerpací stanice kanalizace
- kanalizace oddílná splašková - návrh
- kanalizace oddílná dešťová - návrh
- kanalizace oddílná splašková výtlak - návrh
- čerpací stanice kanalizace - návrh
- Plynovod VTL
- Plynovod STL
- plynovovd STL - návrh
- bezpečnostní pásmo VTL plynovodu
- Regulační / měřící stanice VTL
- Stanice katodické ochrany
- kabelové vedení KAO
- anoda KAO
- bezpečnostní pásmo katodové ochrany
- vedení elektrické sítě VN
- vedení elektrické sítě NN
- ochranné pásmo vedení elektrické sítě - návrh
- trafostanice - návrh
- vedení elektrické sítě VN - návrh
- vedení elektrické sítě VN - k přeložení
- trafostanice stav
- ochranné pásmo trafostanice
- ochranné pásmo vedení elektrické sítě
- ochranné pásmo radioreleové trasy 0-50 mnt
- ochranné pásmo radioreleové trasy 100-150 mnt
- telefonní ústředna
- objekt na radioreleové trase
- síť elektronických komunikací

ZÁZNAM O ÚČINNOSTI

**OZNAČENÍ SPRÁVNÍHO ORGÁNU, KTERÝ POSLEDNÍ ZMĚNU VYDAL**

Zastupitelstvo obce Bezděkov

**POŘADOVÉ ČÍSLO POSLEDNÍ ZMĚNY**

**3.**

**DATUM NABYTÍ ÚČINNOSTI ZMĚNY**

**18.9.2025**

.....

**OPRÁVNĚNÁ ÚŘEDNÍ OSOBA POŘIZOVATELE (razítko, podpis)**

Tomáš Martínek

Digitálně podepsal Tomáš Martínek
Datum: 2025.09.23 10:27:48 +02'00'

MĚSTSKÝ ÚŘAD KLATOVY

Tomáš Martínek

referent odboru výstavby a územního plánování Městského úřadu Klatovy

0 100 200 300 400 500 m 1 000

ZPRACOVATEL
**ARCHUM architekti s.r.o.**
Oldřichova 299/23
128 00 Praha 2
IČ: 01894871

POŘIZOVATEL
**MĚSTSKÝ ÚŘAD KLATOVY**
Městský úřad Klatovy
nám. Míru 62
339 01 Klatovy

OBJEDNATEL
**OBEC BEZDĚKOV**
Bezděkov 180
33901 Bezděkov

ZODPOVĚDNÝ PROJEKTANT
Ing. arch. Michal Petr
ČKA 4516

OPRÁVNĚNÁ ÚŘEDNÍ OSOBA POŘIZOVATELE
Tomáš Martínek

URČENÝ ZASTUPITEL
Mgr. Xenie Begerl
starostka

Ing. arch. Michal Petr
2025.09.22 10:10:44 +02'00'

**ÚZEMNÍ PLÁN BEZDĚKOV - ÚPLNÉ ZNĚNÍ PO ZMĚNĚ č. 3**
**KOORDINAČNÍ VÝKRES**

| FORMÁT | FORMÁT2 | SOUŘADNICE | MĚŘÍTKO | DATUM | ČÍSLO |
|---|---|---|---|---|---|
| | 106x130 cm | S-JTSK | 1:5 000 | srpen 2025 | 7 |